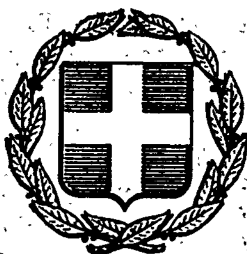


ΕΦΗΜΕΡΙΣ ΤΗΣ ΚΥΒΕΡΝΗΣΕΩΣ
ΤΗΣ ΕΛΛΗΝΙΚΗΣ ΔΗΜΟΚΡΑΤΙΑΣ

ΕΝ ΑΘΗΝΑΙΣ ΤΗι 19 ΜΑΐΟΥ 1979 | ΤΕΥΧΟΣ ΤΕΤΑΡΤΟΝ | ΑΡΙΘΜΟΣ ΦΥΛΛΟΥ 291

ΠΕΡΙΕΧΟΜΕΝΑ

ΑΠΑΛΛΟΤΡΙΩΣΕΙΣ

ΑΠΟΦΑΣΕΙΣ

Ἀριθ. Π. 3041/1031 (1)

Περὶ ἀναγκαστικῆς ἀπαλλοτριώσεως ἐκτάσεως πού βρίσκεται στὴν περιοχὴ Ἁγίου Δημητρίου τοῦ Νομοῦ Ἀττικῆς γιὰ τὴν ἀνέγερση διδακτηρίου τοῦ 11ου Δημοτικοῦ Σχολείου Ἁγίου Δημητρίου.

ΟΙ ΥΠΟΥΡΓΟΙ
ΕΘΝΙΚΗΣ ΠΑΙΔΕΙΑΣ ΚΑΙ ΘΡΗΣΚΕΥΜΑΤΩΝ
ΚΑΙ ΟΙΚΟΝΟΜΙΚΩΝ

Ἔχοντας ὑπόψη:

1. Τὶς διατάξεις τοῦ Ν. Δ/τος 797/1971 «περὶ ἀναγκαστικῶν ἀπαλλοτριώσεων», σὲ συνδυασμὸ μὲ τὶς διατάξεις τοῦ Β.Δ. 139/1971 «περὶ τῆς ἁρμοδιότητος τῶν νομαρχῶν πρὸς κήρυξιν ἀναγκαστικῶν τινων ἀπαλλοτριώσεων».

2. Τὶς διατάξεις τοῦ ἄρθρου 17 τοῦ Α.Ν. 627/1968 «περὶ Ὀργανισμοῦ Σχολικῶν Κτιρίων», σὲ συνδυασμὸ μὲ τὶς διατάξεις τοῦ ἄρθρου 3 τοῦ Ν. 513/1976.

3. Τὸ ἀπὸ 31.1.1979 ἀπόσπασμα πρακτικοῦ ἀπὸ τὴ Συνεδρίαση ἀριθ. 1209/79 τοῦ Διοικητικοῦ Συμβουλίου τοῦ Ὀργανισμοῦ Σχολικῶν Κτιρίων.

4. Τὸ ἀπὸ 11.12.73 πρακτικὸ καταλληλότητας τῆς ἀπαλλοτριουμένης ἐκτάσεως πού καταρτίστηκε ἀπὸ τὴν κατὰ Νόμο Ἐπιτροπή.

5. Τὴν ἀπόφαση τοῦ Ὑπουργοῦ Δημοσίων Ἔργων ἀριθ. Ε. 34503/77 (ΦΕΚ 499/26.11.77 τ. Δ'), μὲ τὴν ὁποία τροποποιεῖται τὸ ρυμοτομικὸ σχέδιο Ἁγίου Δημητρίου διὰ τοῦ χαρακτηρισμοῦ τοῦ Ο.Τ. 339 ὡς χώρου Σχολείου, ἀποφασίζουμε:

Κηρύσσουμε, λόγῳ δημόσιας ὠφέλειας καὶ εἰδικότερα γιὰ τὴν ἀνέγερση διδακτηρίου τοῦ 11ου Δημοτικοῦ Σχολείου Ἁγ. Δημητρίου, τὴν ἀναγκαστικὴ ἀπαλλοτρίωση ἐκτάσεως ἐμβαδοῦ 2.635,40 μ², πού βρίσκεται στὴν περιοχὴ τοῦ Δήμου Ἁγ. Δημητρίου τοῦ Νομοῦ Ἀττικῆς καὶ ἐπὶ τῶν ὁδῶν Κλεάρχου, Θάλειας καὶ Θεμιστοκλέους (Ο.Τ. 339) καὶ φαίνεται μὲ στοιχεῖα Α—Β—Γ—Δ—Ε—Ζ—Η—Α στὸ ἀπὸ μήνα Ἀπρίλιο 1975 κτηματολογικὸ διάγραμμα τοῦ Τοπογράφου Μηχανικοῦ Δημητρίου Λειβαδάρα καὶ στὸν ἐπ' αὐτοῦ κτηματολογικὸ πίνακα, θεωρημένο ἀπὸ τὸν Προϊστάμενο τοῦ Γραφείου Γηπέδων τοῦ Ὀργανισμοῦ Σχολικῶν Κτιρίων Γεώργιο Μορφόπουλο.

Στὴν ἔκταση πού ἀπαλλοτριώνεται, προβάλλει δικαιώματα κυριότητας ὁ Εὐάγγελος Κοτζιᾶς.

Ἡ ἀπαλλοτρίωση κηρύσσεται ὑπὲρ τοῦ Σχολικοῦ Ταμείου τοῦ 11ου Δημοτικοῦ Σχολείου Ἁγίου Δημητρίου καὶ μὲ δαπάνες τοῦ Ὀργανισμοῦ Σχολικῶν Κτιρίων.

Ἡ ἀπόφαση αὐτὴ νὰ δημοσιευθεῖ στὴν Ἐφημερίδα τῆς Κυβερνήσεως.

Ἀθῆναι, 3 Μαΐου 1979

ΟΙ ΥΠΟΥΡΓΟΙ

ΕΘΝ. ΠΑΙΔΕΙΑΣ ΚΑΙ ΘΡΗΣΚΕΥΜΑΤΩΝ	ΥΦΥΠΟΥΡΓΟΣ ΟΙΚΟΝΟΜΙΚΩΝ
ΙΩΑΝ. ΒΑΡΒΙΤΣΙΩΤΗΣ	ΠΑΝΑΓΙΩΤΗΣ ΜΠΟΚΟΒΟΣ

Ἀριθ. Ο. 108/206 (2)

Περὶ ἀναγκαστικῆς ἀπαλλοτριώσεως ἀκινήτων γιὰ τὸ διπλασιασμὸ τῆς σιδηροδρομικῆς γραμμῆς Ἀθηνῶν—Θεσσαλονίκης μεταξὺ Δομοκοῦ—Ὀρφανῶν χ.θ. 308 + 904,20 μέχρι 313 + 516,20.

ΟΙ ΥΠΟΥΡΓΟΙ
ΟΙΚΟΝΟΜΙΚΩΝ ΚΑΙ ΣΥΓΚΟΙΝΩΝΙΩΝ

Ἔχοντας ὑπόψη:

1. Τὶς διατάξεις τοῦ Ν.Δ. 797/71 «περὶ ἀναγκαστικῶν ἀπαλλοτριώσεων», σὲ συνδυασμὸ μὲ τὶς διατάξεις τοῦ Β.Δ. 139/1971 «περὶ τῆς ἁρμοδιότητος τῶν Νομαρχῶν πρὸς κήρυξιν ἀναγκαστικῶν τινων ἀπαλλοτριώσεων».

2. Τὶς διατάξεις τοῦ ἄρθρου 7 τοῦ Β. Δ/τος 532/72 «περὶ κωδικοποιήσεως εἰς ἑνιαῖον κείμενον τῶν περὶ ἱδρύσεως τοῦ Ὀργανισμοῦ Σιδηροδρόμων Ἑλλάδος (Ο.Σ.Ε.) ἰσχυουσῶν διατάξεων, ἀποφασίζουμε:

Κηρύσσουμε τὴν ἀναγκαστικὴ ἀπαλλοτρίωση, λόγω δημόσιας ὠφέλειας καὶ εἰδικότερα γιὰ τὸ διπλασιασμὸ τῆς σιδηροδρομικῆς γραμμῆς Ἀθηνῶν—Θεσσαλονίκης, μεταξὺ Δομοκοῦ—Ὀρφανῶν (χ.θ. 308+904,20 μέχρι 313+516,20), ἐκτάσεως ἐμβαδοῦ 15.390 τετρ. μέτρων ὅπως ἀπεικονίζεται περιβαλλομένη μὲ κόκκινη γραμμὴ στὸ κτηματολογικὸ διάγραμμα 642 Γ τοῦ Ὀργανισμοῦ Σιδηροδρόμων Ἑλλάδος Α.Ε. καὶ στὸν πάνω σ' αὐτὸ κτηματολογικὸ πίνακα θεωρημένα στὶς 11.10.1978, ἀπὸ τὸ Γενικὸ Διευθυντὴ τῆς Γενικῆς Διευθύνσεως Μεταφορῶν τοῦ Ὑπουργείου Συγκοινωνιῶν.

Στὴν ἔκταση ποὺ ἀπαλλοτριώνεται προβάλλουν δικαιώματα κυριότητας οἱ Ἀκριβὸς Τσιάρας, Βάϊος Γαλιτόπουλος καὶ ἄλλοι.

Ἡ ἀπαλλοτρίωση κηρύσσεται ὑπὲρ τοῦ Ὀργανισμοῦ Σιδηροδρόμων Ἑλλάδος Α.Ε. καὶ μὲ δαπάνη του.

Ἡ ἀπόφαση αὐτὴ νὰ δημοσιευθεῖ στὴν Ἐφημερίδας τῆς Κυβερνήσεως.

Ἀθῆναι, 4 Μαΐου 1979

ΟΙ ΥΠΟΥΡΓΟΙ

ΥΦΥΠΟΥΡΓΟΣ ΟΙΚΟΝΟΜΙΚΩΝ — ΣΥΓΚΟΙΝΩΝΙΩΝ

ΠΑΝΑΓΙΩΤΗΣ ΜΠΟΚΟΒΟΣ — ΑΛΕΞ. ΠΑΠΑΔΟΓΟΝΑΣ

Ἀριθ. Δ. 2761/700 (3)

Περὶ ἀναγκαστικῆς ἀπαλλοτριώσεως ἀκινήτων, πρὸς ὑλοποίηση τῶν προγραμμάτων ἐνεργοῦ πολεοδομίας τῆς πόλεως Ξάνθης.

ΟΙ ΥΠΟΥΡΓΟΙ
ΟΙΚΟΝΟΜΙΚΩΝ ΚΑΙ ΔΗΜΟΣΙΩΝ ΕΡΓΩΝ

Ἔχοντας ὑπόψη:

1. Τὶς διατάξεις τοῦ Ν.Δ. 797/1971 «περὶ ἀναγκαστικῶν ἀπαλλοτριώσεων», σὲ συνδυασμὸ μὲ τὶς διατάξεις τοῦ Β. Δ/τος 139/1971 «περὶ τῆς ἁρμοδιότητος τῶν Νομαρχῶν πρὸς κήρυξιν ἀναγκαστικῶν τινῶν ἀπαλλοτριώσεων».

2. Τὶς διατάξεις τοῦ Ν. Δ/τος 1003/1971 «περὶ ἐνεργοῦ πολεοδομίας».

3. Τὶς διατάξεις τοῦ ἀπὸ 16.11.1977 Π. Δ/τος (ΦΕΚ 460/18.11.1977 τ. Δ') «περὶ καθορισμοῦ ζώνης Ἐνεργοῦ Πολεοδομίας εἰς περιοχὴν κειμένην ἐντὸς τῶν Διοικητικῶν ὁρίων τοῦ Δήμου Ξάνθης καὶ τῆς Κοινότητος Εὐμοίρου Ν. Ξάνθης».

4. Τὴν ἀπόφαση ἀριθ. ΕΔ 2α/04/20/Φ.Θ.2.1.1/31.1.79 τοῦ Πρωθυπουργοῦ καὶ τοῦ Ὑπουργοῦ Δημοσίων Ἔργων «περὶ ἀντικαταστάσεως τῆς ὑπ' ἀριθ. ΕΔ2α/04/59/Φ.Θ.1.1/1978 ἀποφάσεως «περὶ μεταβιβάσεως ἁρμοδιοτήτων τοῦ Ὑπουργοῦ Δημοσίων Ἔργων εἰς τὸν Ὑφυπουργὸ τοῦ αὐτοῦ Ὑπουργείου ΦΕΚ 106/6.2.1979 τεῦχος Β'), ἀποφασίζουμε:

Κηρύσσουμε τὴν ἀναγκαστικὴ ἀπαλλοτρίωση, λόγω δημόσιας ὠφέλειας καὶ εἰδικότερα γιὰ τὴν ὑλοποίηση τῶν προγραμμάτων ἐνεργοῦ πολεοδομίας τῆς πόλεως Ξάνθης, ἐκτάσεως συνολικοῦ ἐμβαδοῦ 1.321.525 μ2, ποὺ βρίσκεται ἐντὸς τῶν Διοικητικῶν ὁρίων τοῦ Δήμου Ξάνθης καὶ τῆς Κοινότητας Εὐμοίρου καὶ μέσα στὴ Ζώνη Ἐνεργοῦ Πολεοδομίας, ποὺ καθορίστηκε μὲ τὸ ἀπὸ 16.11.77 Π. Δ/γμα (ΦΕΚ 460/18.11.1977 τ. Δ').

Ἡ ἔκταση ποὺ ἀπαλλοτριώνεται φαίνεται στὸ κτηματολογικὸ διάγραμμα τῆς περιοχῆς Ξάνθης—Χρύσης καὶ Εὐμοίρου, μὲ τὰ στοιχεῖα Α—Β—Γ—Δ—Ε—Ζ—Η—Θ—Ι—Κ—Λ—Ξ—Ο—Π—Ρ—Α (περικλείεται μὲ κόκκινη γραμμὴ) καθὼς καὶ στὸ ἀπὸ 4.11.78 κτηματολογικὸ διάγραμμα τοῦ 609 Τοπογραφικοῦ Συνεργείου καὶ στοὺς ἀντίστοιχους κτηματολογικοὺς πίνακες.

Τὰ ὡς ἄνω κτηματολογικὰ στοιχεῖα ἔχουν θεωρηθεῖ ἁρμοδίως, μὲ ἡμερομηνία 20.3.79, ἀπὸ τὸ Δ/ντὴ τῆς Δ/νσεως τοῦ Ὑπουργείου Δημοσίων Ἔργων.

Ἡ ἀπαλλοτρίωση κηρύσσεται ὑπὲρ τοῦ Δημοσίου καὶ μὲ δαπάνη του, ποὺ θὰ ἀντιμετωπισθεῖ ἀπὸ τὶς πιστώσεις γιὰ ἔργα Δημοσίων ἐπενδύσεων ἁρμοδιότητας Ὑπουργείου Δημοσίων Ἔργων.

Στὴν ἔκταση ποὺ ἀπαλλοτριώνεται προβάλλουν δικαιώματα κυριότητας οἱ: 1) Χ. Μουμὶν Μεμὲτ τοῦ Καμπᾶ, 2) Χ. Μουμὶν Ζαντὶκ τοῦ Καμπᾶ κλπ.

Ἡ ἀπόφαση αὐτὴ νὰ δημοσιευθεῖ στὴν Ἐφημερίδα τῆς Κυβερνήσεως.

Ἀθῆναι, 9 Μαΐου 1979

ΟΙ ΥΦΥΠΟΥΡΓΟΙ

ΟΙΚΟΝΟΜΙΚΩΝ — ΔΗΜΟΣΙΩΝ ΕΡΓΩΝ

ΠΑΝΑΓΙΩΤΗΣ ΜΠΟΚΟΒΟΣ — ΣΤΕΦΑΝΟΣ ΜΑΝΟΣ

ΠΟΛΕΟΔΟΜΙΑ

ΔΙΑΤΑΓΜΑΤΑ

(4)

Περὶ καταργήσεως προκηπίου καὶ καθορισμοῦ ἀποστάσεων ἐντὸς ἐγκριθέντος χώρου δι' ἀνέγερσιν σχολείου τοῦ ρυμοτομικοῦ σχεδίου Ἑλληνικοῦ (Ἀττικῆς).

Ο ΠΡΟΕΔΡΟΣ
ΤΗΣ ΕΛΛΗΝΙΚΗΣ ΔΗΜΟΚΡΑΤΙΑΣ

Ἔχοντες ὑπ' ὄψει τὰς διατάξεις τοῦ ἀπὸ 17 Ἰουλίου 1923 Ν. Δ/τος «περὶ σχεδίων πόλεων κ.λ.π.», ὡς μεταγενεστέρως ἐτροποποιήθησαν καὶ συνεπληρώθησαν καὶ εἰδικώτερον τοῦ ἄρθρου 9 αὐτοῦ καὶ ἰδόντες τὴν ὑπ' ἀριθμ. ΕΔ2α/04/20/Φ.Θ.2.1.1./31.1.1979 κοινὴν ἀπόφασιν τοῦ Πρωθυπουργοῦ καὶ τοῦ Ὑπουργοῦ Δημοσίων Ἔργων «περὶ ἀντικαταστάσεως τῆς ὑπ' ἀριθμ. ΕΔ2/α/04/59/Φ.Θ.2.1.1./1978 ἀποφάσεως «περὶ μεταβιβάσεως ἁρμοδιοτήτων τοῦ Ὑπουργοῦ Δημοσίων Ἔργων εἰς τὸν Ὑφυπουργὸν τοῦ αὐτοῦ Ὑπουργείου (ΦΕΚ 106/Β), τὰς ὑπ' ἀριθμ. 1597/1974 καὶ 121/1978 γνωμοδοτήσεις τοῦ Συμβουλίου Δημοσίων Ἔργων (Τμῆμα Μελετῶν), ὡς καὶ τὴν ὑπ' ἀριθμ. 813/1978 γνωμοδότησιν τοῦ Συμβουλίου τῆς Ἐπικρατείας, προτάσει τοῦ ἐπὶ τῶν Δημοσίων Ἔργων Ὑφυπουργοῦ, ἀπεφασίσαμεν:

Ἄρθρον 1.

Καταργεῖται τὸ προβλεπόμενον ὑπὸ τοῦ ἐγκεκριμένου ρυμοτομικοῦ σχεδίου προκήπιον τοῦ ὑπ' ἀριθμ. 20α χώρου τοῦ καθορισθέντος δι' ἀνέγερσιν σχολείου διὰ τῆς ὑπ' ἀριθμ. Γ. 12150/1058/1978 ἀποφάσεως «περὶ τροποποιήσεως τοῦ ρυμοτομικοῦ σχεδίου Ἑλληνικοῦ (Ἀττικῆς) διὰ τοῦ καθορισμοῦ χώρου δι' ἀνέγερσιν σχολείου» (ΦΕΚ 259/Δ'), ὡς ἐμφαίνεται εἰς τὸ ὑπὸ τοῦ Γενικοῦ Διευθυντοῦ Οἰκισμοῦ τεθεωρημένον διὰ τῆς ὑπ' ἀριθμ. Γ.27753/1978 πράξεως αὐτοῦ σχετικὸν πρωτότυπον διάγραμμα ὑπὸ κλίμακα 1 : 1000, τοῦ ὁποίου συνοπτικὸν ἀντίτυπον δημοσιεύεται μετὰ τοῦ παρόντος.

Ἄρθρον 2.

Τὰ ἀνεγερθησόμενα κτίρια ἐντὸς τοῦ ὡς ἄνω χώρου δέον ὅπως ἀπέχουν ἐκ τῶν ρυμοτομικῶν γραμμῶν τῆς μὲν Λεωφόρου Βουλιαγμένης ἓξ (6,00) μέτρα τοὐλάχιστον, τῶν δὲ ὁδῶν Σεμέλης, Καλλιπόλεως καὶ Ἀφροδίτης τέσσαρα (4,00) μέτρα τοὐλάχιστον.

Εἰς τὸν αὐτὸν ἐπὶ τῶν Δημοσίων Ἔργων Ὑφυπουργόν, ἀνατίθεμεν τὴν δημοσίευσιν καὶ ἐκτέλεσιν τοῦ παρόντος Διατάγματος.

Ἐν Ἀθήναις τῇ 1 Μαρτίου 1979

Ο ΠΡΟΕΔΡΟΣ ΤΗΣ ΔΗΜΟΚΡΑΤΙΑΣ


ΚΩΝΣΤΑΝΤΙΝΟΣ Δ. ΤΣΑΤΣΟΣ

Ο ΥΦΥΠΟΥΡΓΟΣ ΔΗΜΟΣΙΩΝ ΕΡΓΩΝ

ΣΤΕΦΑΝΟΣ ΜΑΝΟΣ

Ἑλληνικοῦ (Ἀττικῆς)

Κλίμαξ 1:1000

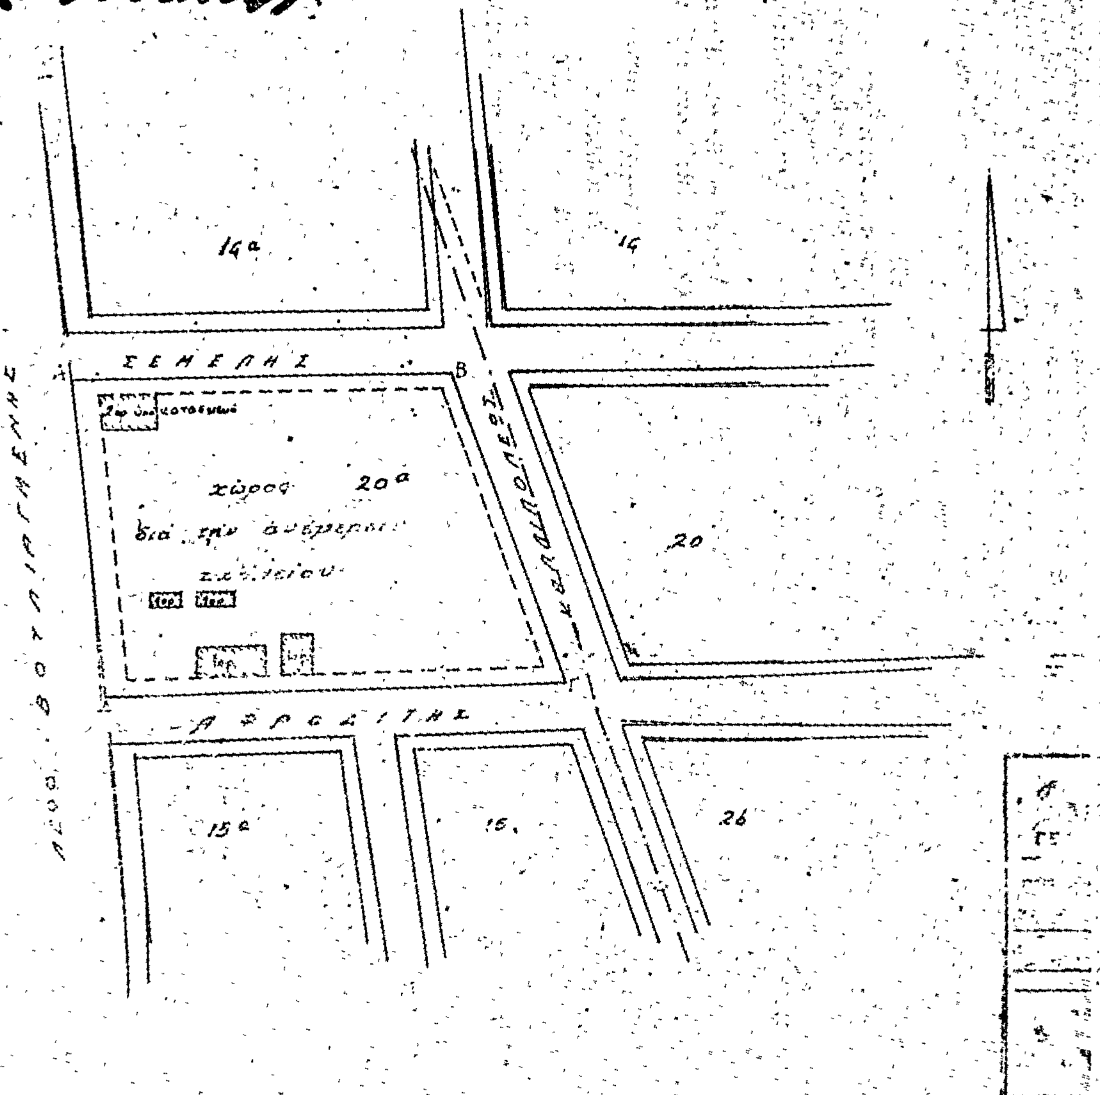

ΥΠΟΥΡΓΕΙΟΝ ... ΕΡΓΩΝ
... ΔΙΕΥΘΥΝΣΗ ΟΙΚΙΣΜΟΥ
Τ.27750/1978

ΑΘΗΝΑΙ 23 Φεβρουαρίου 1979
ΓΕΝΙΚΟΣ ΔΙΕΥΘΥΝΤΗΣ

(5)

Περὶ τροποποιήσεως τοῦ ρυμοτομικοῦ σχεδίου Συκεῶν (Θεσσαλονίκης).

Ο ΠΡΟΕΔΡΟΣ ΤΗΣ ΕΛΛΗΝΙΚΗΣ ΔΗΜΟΚΡΑΤΙΑΣ

Ἔχοντες ὑπ' ὄψει τὰς διατάξεις τοῦ ἀπὸ 17 Ἰουλίου 1923 Ν. Δ/τος «περὶ σχεδίων πόλεων κ.λ.π.», ὡς μεταγενεστέρως ἐτροποποιήθησαν καὶ συνεπληρώθησαν καὶ εἰδικώτερον τῶν ἄρθρων 3, 9 καὶ 70 αὐτοῦ, καὶ ἰδόντες τὴν ὑπ' ἀριθ. ΕΔ2α/04/20/Φ.Θ.2.1.1./31.1.1979 κοινὴν ἀπόφασιν τοῦ Πρωθυπουργοῦ καὶ τοῦ Ὑπουργοῦ Δημοσίων Ἔργων «περὶ ἀντικαταστάσεως τῆς ὑπ' ἀριθ. ΕΔ2/α/04/59/Φ.Θ.2.1.1./1978 ἀποφάσεως «περὶ μεταβιβάσεως ἁρμοδιοτήτων τοῦ Ὑπουργοῦ Δημοσίων Ἔργων εἰς τὸν Ὑφυπουργὸν τοῦ αὐτοῦ Ὑπουργείου» (ΦΕΚ 106/Β), τὰς ὑπ' ἀριθ. 123/1977, 154/1977 καὶ 106/1978 πράξεις τοῦ Δημοτικοῦ Συμβουλίου Συκεῶν, τὰς ὑπ' ἀριθ. 141/1978 καὶ 482/1978 γνωμοδοτήσεις τοῦ Συμβουλίου Δημοσίων Ἔργων (Τμῆμα Μελετῶν καὶ Τμῆμα Οἰκισμοῦ ἀντιστοίχως) ὡς καὶ τὴν ὑπ' ἀριθ. 215/1979 γνωμοδότησιν τοῦ Συμβουλίου τῆς Ἐπικρατείας, προτάσει τοῦ ἐπὶ τῶν Δημοσίων Ἔργων Ὑφυπουργοῦ, ἀπεφασίσαμεν:

Ἄρθρον 1.

Ἐγκρίνεται ἡ τροποποίησις τοῦ ρυμοτομικοῦ σχεδίου Συκεῶν (Θεσσαλονίκης) εἰς τμῆμα τῆς ὁδοῦ Καλαμπάκας, ὡς ἐμφαίνεται εἰς τὸ ὑπὸ τοῦ Γενικοῦ Διευθυντοῦ Οἰκισμοῦ τεθεωρημένον διὰ τῆς ὑπ' ἀριθ. Γ. 10722/1979 πράξεως αὐτοῦ σχετικὸν πρωτότυπον διάγραμμα ὑπὸ κλίμακα 1 : 500, τοῦ ὁποίου συνοπτικὸν ἀντίτυπον δημοσιεύεται μετὰ τοῦ παρόντος.

Ἄρθρον 2.

Ἐπιβάλλεται προκήπιον πλάτους τεσσάρων (4) μέτρων κατὰ τὸ πρόσωπον τῶν οἰκοπέδων, ᾠκοδομημένων ἢ μή, τῶν ἐχόντων πρόσωπον κατὰ τὴν συμβολὴν τῶν ὁδῶν Καλαμπάκας καὶ Ἀνωνύμου, ὡς ἐμφαίνεται εἰς τὸ αὐτὸ διάγραμμα.

Εἰς τὸν αὐτὸν ἐπὶ τῶν Δημοσίων Ἔργων Ὑφυπουργόν, ἀνατίθεμεν τὴν δημοσίευσιν καὶ ἐκτέλεσιν τοῦ παρόντος Διατάγματος.

Ἐν Ἀθήναις τῇ 16 Ἀπριλίου 1979

Ο ΠΡΟΕΔΡΟΣ ΤΗΣ ΔΗΜΟΚΡΑΤΙΑΣ

ΚΩΝΣΤΑΝΤΙΝΟΣ Δ. ΤΣΑΤΣΟΣ

Ο ΥΦΥΠΟΥΡΓΟΣ ΔΗΜΟΣΙΩΝ ΕΡΓΩΝ

ΣΤΕΦΑΝΟΣ ΜΑΝΟΣ



ΘΕΣΣΑΛΟΝΙΚΗ

ΣΥΚΙΕΣ

Κλίμαξ 1:500

ΑΠΟΦΑΣΕΙΣ

'Αριθ. Γ. 10174/759 (6)

Περὶ ἐγκρίσεως τοῦ ρυμοτομικοῦ σχεδίου Πόρου ('Αττικῆς) διὰ τοῦ καθορισμοῦ χώρου δι' ἀνέγερσιν Σχολείου.

Ο ΥΠΟΥΡΓΟΣ ΔΗΜΟΣΙΩΝ ΕΡΓΩΝ

"Εχοντες ὑπ' ὄψει :

1. Τὰς διατάξεις : α) Τοῦ ἀπὸ 17.7.1923 Ν. Δ/τος «περὶ σχεδίων πόλεων κλπ» ὡς μεταγενεστέρως ἐτροποποιήθησαν καὶ συνεπληρώθησαν καὶ εἰδικώτερον τοῦ ἄρθρ. 29 αὐτοῦ καὶ β) τῆς παρ. 2 τοῦ ἄρθρ. 4 τοῦ Νόμου 622/1977 «περὶ εἰσπράξεως ὑπὸ τοῦ Δημοσίου Ταμείου τῶν διὰ τὴν ἔκθεσιν οἰκοδομικῶν ἀδειῶν καταβαλλομένων φόρων κλπ.» (ΦΕΚ. 171/Α).

2. Τὴν ὑπ' ἀριθ. ΕΔ2α/04/20/Φ.Θ.2.1.1./31.1.1979 κοινὴν ἀπόφασιν τοῦ Πρωθυπουργοῦ καὶ τοῦ 'Υπουργοῦ Δημοσίων "Εργων «περὶ ἀντικαταστάσεως τῆς ὑπ' ἀριθ. ΕΔ2/α/04/59/Φ.Θ.2.1.1./1978 ἀποφάσεως «περὶ μεταβιβάσεως ἁρμοδιοτήτων τοῦ 'Υπουργοῦ Δημοσίων "Εργων εἰς τὸν 'Υφυπουργὸν τοῦ αὐτοῦ 'Υπουργείου» (ΦΕΚ 106/Β).

3. Τὸ ὑπ' ἀριθ. Φ. 52667/10836/7.7.1978 ἔγγραφον τοῦ 'Οργανισμοῦ Σχολικῶν Κτιρίων.

4. Τὴν ὑπ' ἀριθ. 193/1979 γνωμοδότησιν τοῦ Συμβουλίου Δημοσίων "Εργων (Τμῆμα Οἰκισμοῦ), ἀποφασίζομεν :


'Εγκρίνεται τὸ ρυμοτομικὸν σχέδιον Πόρου ('Αττικῆς), διὰ τοῦ χαρακτηρισμοῦ τοῦ ὑπὸ στοιχεῖα Α,Β,Γ,Δ,Ε,Ζ,Α, χώρου, ὡς χώρου δι' ἀνέγερσιν Σχολείου, ὡς ἐμφαίνεται εἰς τὸ ὑπὸ τοῦ Γενικοῦ Διευθυντοῦ Οἰκισμοῦ τεθεωρημένον διὰ τῆς ὑπ' ἀριθ. Γ. 10174/1979 πράξεως αὐτοῦ σχετικὸν πρωτότυπον διάγραμμα ὑπὸ κλίμακα 1 : 500, τοῦ ὁποίου συνοπτικὸν ἀντίτυπον δημοσιεύεται μετὰ τῆς παρούσης.

'Η παροῦσα δημοσιευθήτω διὰ τῆς 'Εφημερίδος τῆς Κυβερνήσεως.

'Αθῆναι, 17 'Απριλίου 1979

Ο ΥΦΥΠΟΥΡΓΟΣ

ΣΤΕΦΑΝΟΣ ΜΑΝΟΣ

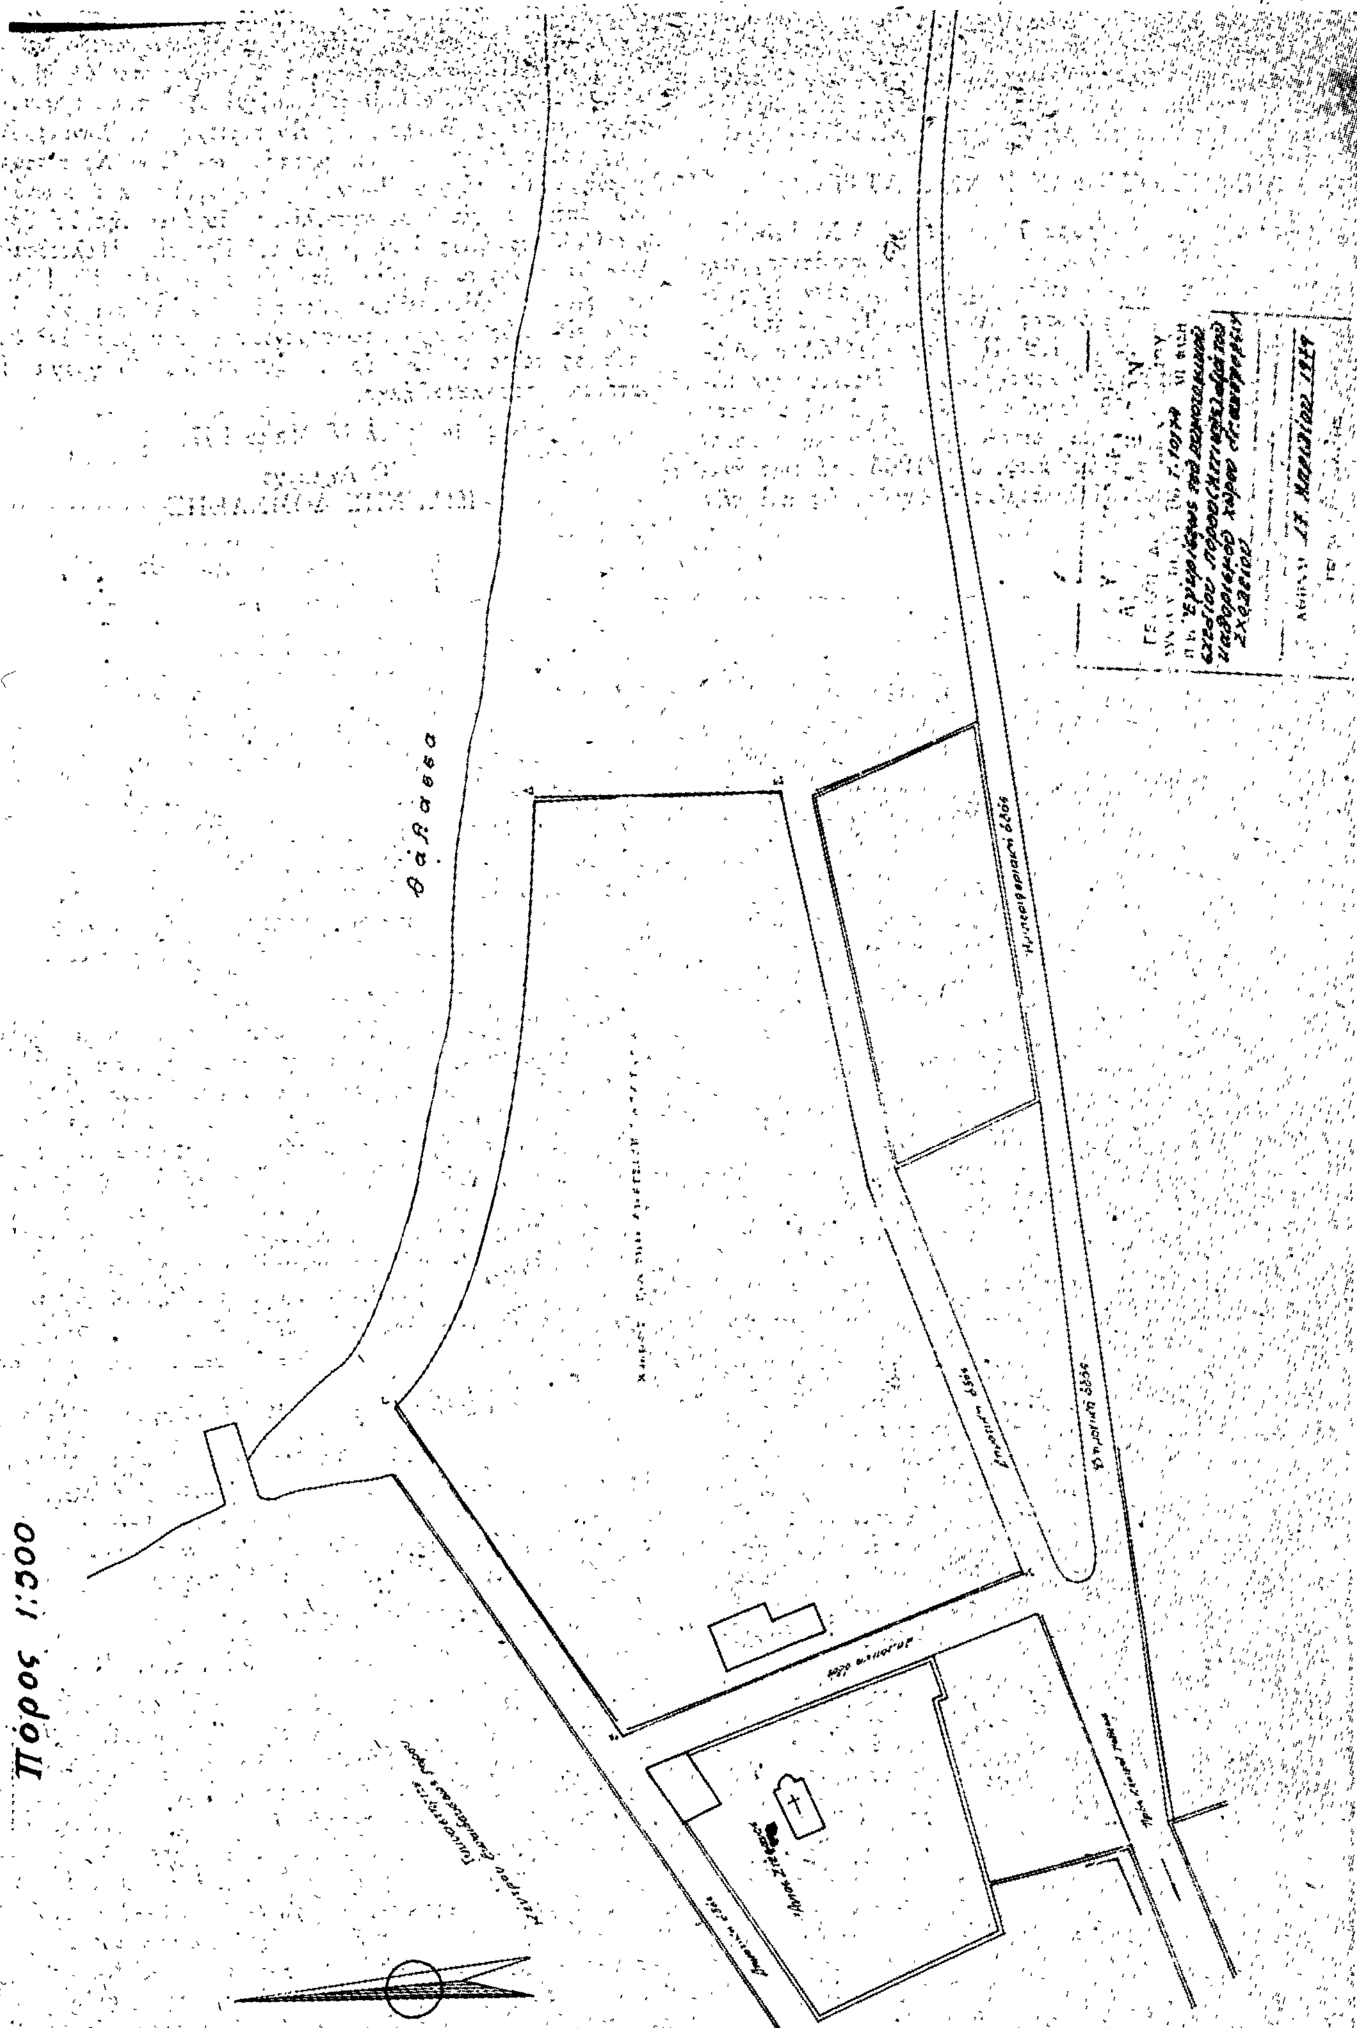
Πόρος 1:500
Θάλασσα

Ἀριθ. 2454 (7)

Περὶ εἰδοποιήσεως τῆς γενομένης παρακαταθέσεως ἀποζημιώσεως τῶν δικαιούχων ἀπαλλοτριωθείσης ἐκτάσεως λόγῳ ρυμοτομίας ὑπὲρ τοῦ Δήμου Νέας Ἰωνίας Ν. Ἀττικῆς.

Ο ΔΗΜΑΡΧΟΣ ΝΕΑΣ ΙΩΝΙΑΣ ΑΤΤΙΚΗΣ

Ἔχοντες ὑπ' ὄψει τ' ἄρθρα 7 καὶ 24 τοῦ Α.Ν. 1731/39 «περὶ ἀναγκαστικῶν ἀπαλλοτριώσεων», ὡς ταῦτα ἐτροποποιήθησαν καὶ συνεπληρώθησαν μεταγενεστέρως, φέρομεν εἰς γνῶσιν τῆς ἐν Ἀθήναις ἐδρευούσης Ἀνωνύμου Τραπεζικῆς Ἑταιρείας ὑπὸ τὴν ἐπωνυμίαν «ΕΘΝΙΚΗ ΤΡΑΠΕΖΑ ΕΛΛΑΔΟΣ» ὡς καὶ παντὸς τυχὸν κεκτημένου ἢ ἀξιοῦντος δικαιώματα κυριότητος ἐπὶ τοῦ ἀπαλλοτριωθέντος ἀκινήτου μετὰ τῆς ἐν αὐτῷ δεξαμενῆς καὶ λοιπῶν συστατικῶν καὶ παρακολουθημάτων δυνάμει τῆς ὑπ' ἀριθ. 305/1965 πράξεως ἀναλογισμοῦ τοῦ Γραφείου Πολεοδομίας Ἀθηνῶν, ὡς καὶ τῶν τυχὸν ἐπὶ τοῦ ἀκινήτου τούτου ἐγγεγραμμένων ἐνυποθήκων ἢ κατασχόντων δανειστῶν ἢ τρίτων ἐν γένει διεκδικητῶν ὅτι εἰς τὸ Ταμεῖον Παρακαταθηκῶν καὶ Δανείων κατετέθη συνολικὸ ποσὸ δραχ. 27.750.000 δι' ἀποζημίωσιν ἀπαλλοτριωμένου λόγῳ ρυμοτομίας ἀκινήτου εἰς τὴν περιοχὴν Ν. Ἰωνίας Ἀττικῆς καὶ περιλαμβανομένου μεταξὺ τῶν ὁδῶν Χρυσοστόμου Σμύρνης Πατριάρχου Ἰωακείμ, Μυριοφύτου καὶ ἀνωνύμου ὁδοῦ (ἐπέκτασις ὁδοῦ Μπομπουλίνας) δυνάμει τῆς ὑπ' ἀριθ. 305/1965 πράξεως ἀναλογισμοῦ τοῦ Γραφείου Πολεοδομίας Ἀθηνῶν καθορισθεῖσα διὰ τῆς ὑπ' ἀριθ. 1401/20.11.1977 ἀποφάσεως τοῦ Μονομελοῦς Πρωτοδικείου Ἀθηνῶν καὶ ἀποδοτέα εἰς τοὺς ἀναγνωρισθησομένους δικαιούχους, ἐκδοθέντος πρὸς τοῦτο τοῦ ὑπ' ἀριθ. 540800/18.5.79 γραμματίου συστάσεως παρακαταθήκης.

Ἐν Νέᾳ Ἰωνίᾳ τῇ 18 Μαΐου 1979

Ὁ Δήμαρχος
ΙΩΑΝΝΗΣ ΔΟΜΝΑΚΗΣ

ΑΠΟ ΤΟ ΕΘΝΙΚΟ ΤΥΠΟΓΡΑΦΕΙΟ